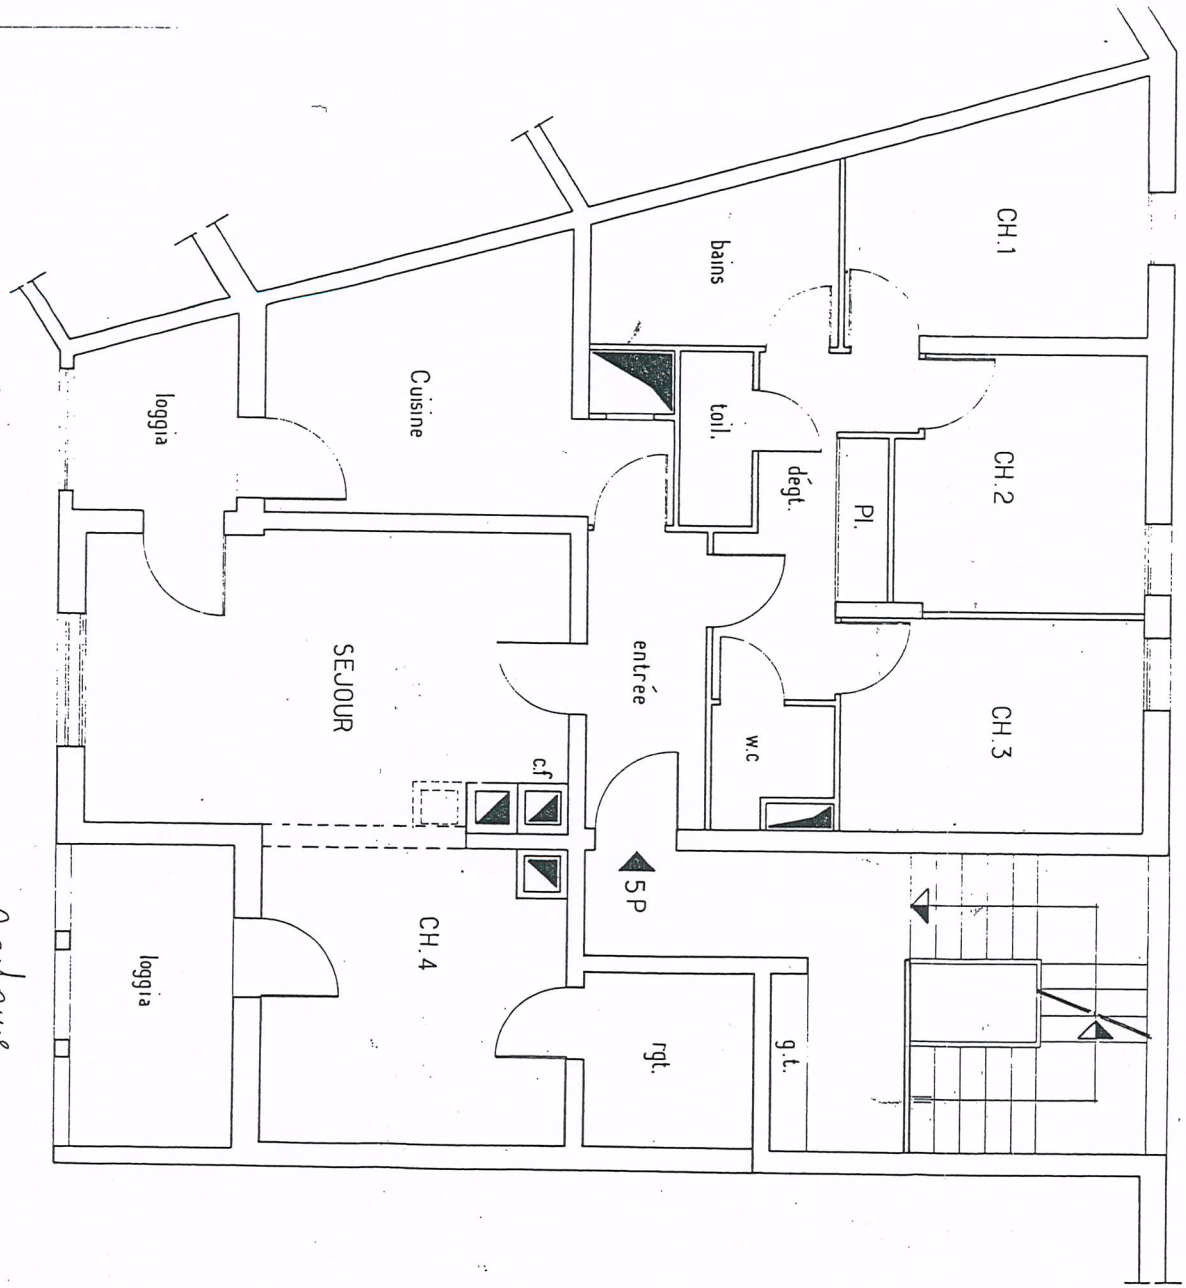

Conforme

CELLULE	5 P	
Entrée	4.48	
Séjour	17.81	
Cuisine	11.47	
Chambre 1	8.80	
Chambre 2	8.11	
Chambre 3	8.28	
Chambre 4	11.93	
Bains+ Toilette	5.32	1.60
Placard	1.20	
W.C	1.57	
Dégagement	5.44	
Surface habitable	89.81	
Loggia	9.82	

PLAN ETABLI LE 6.7.83

modifications

20	06	84	surface habitable
			4P transformeen 5P

COMMUNE DE CAURO

3° LOGEMENTS COLLECTIFS

BATIMENT : A

échelle:1/50 | date:25.5.78 | n°deplan
dessin: | n° d'affaire: 20321
vérifie:

PIERRE GIUDICELLI architecte DESCMA
13,Bld de Gaulle 20200 BASTIA
tél. 31.04.00