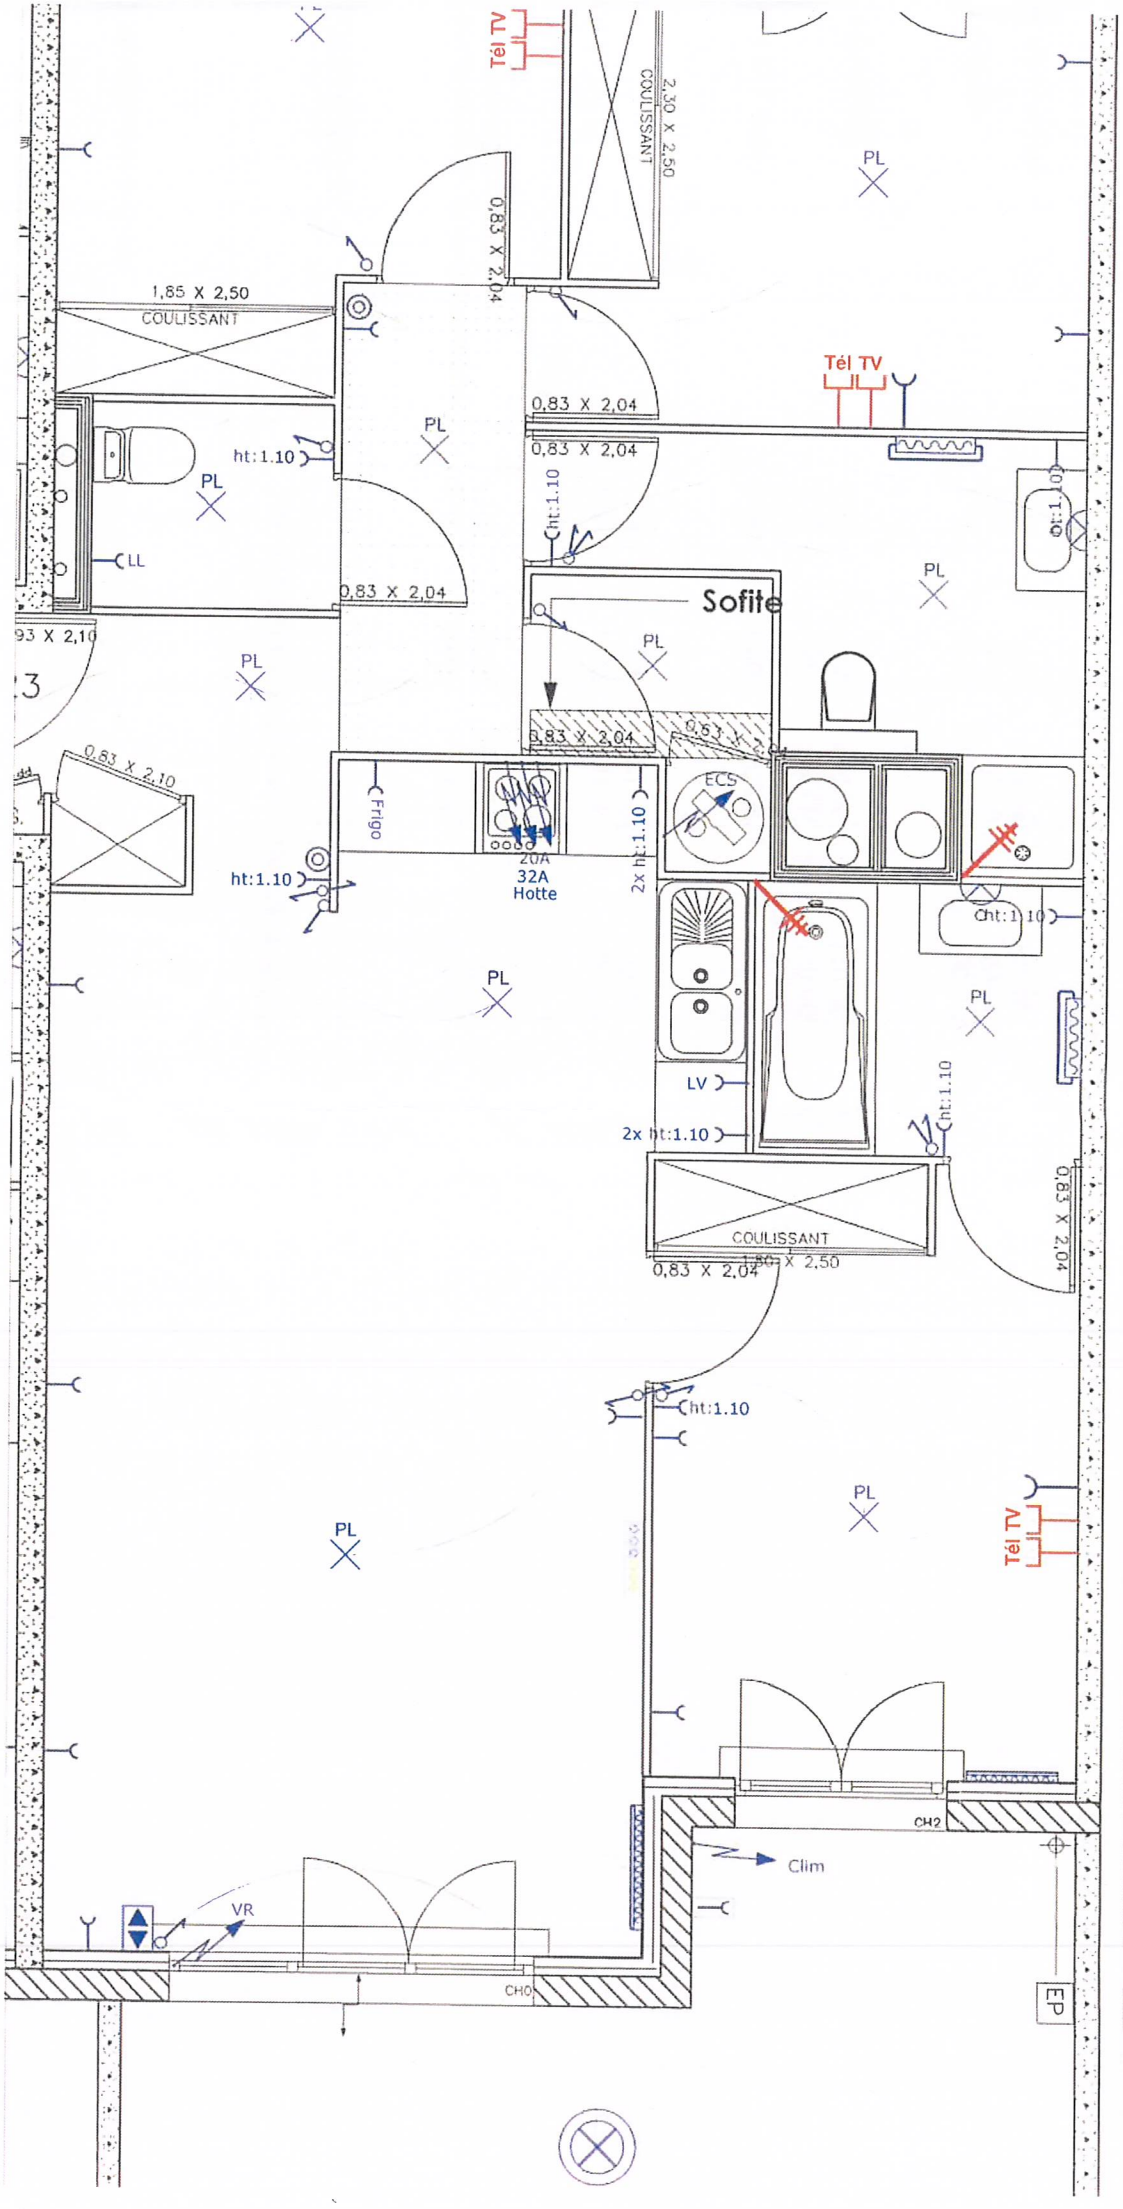
Tél TV
2,30 X 2,50
COULISSANT
0,83 X 2,04
1,85 X 2,50
COULISSANT
PL
ht:1.10
LL
0,83 X 2,04
Tél TV
0,83 X 2,04
cht:1.10
Sofite
PL
0,83 X 2,04
0,83 X 2,10
Frigo
ECS
20A
32A
Hotte
2x ht:1.10
ht:1.10
Cht:1.10
PL
PL
LV
2x ht:1.10
cht:1.10
COULISSANT
0,83 X 2,04
0,83 X 2,04
cht:1.10
PL
PL
Tél TV
Clim
VR
CH2
CH0
EP